



34種類の、ビジネス戦略に最適なバリエーション。

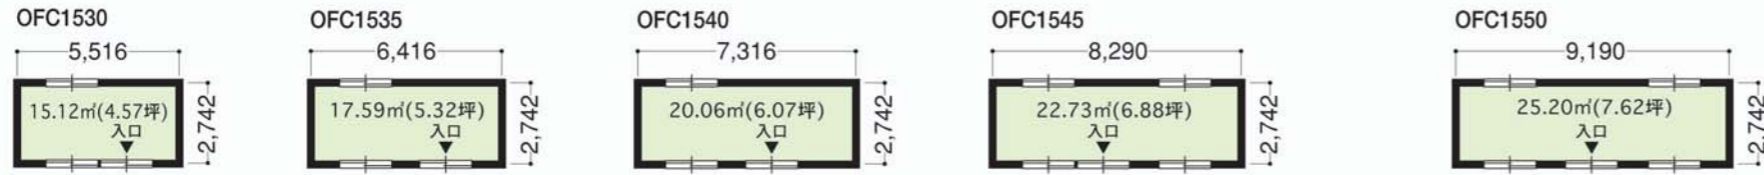


妻側1.5間タイプ




妻側2間タイプ

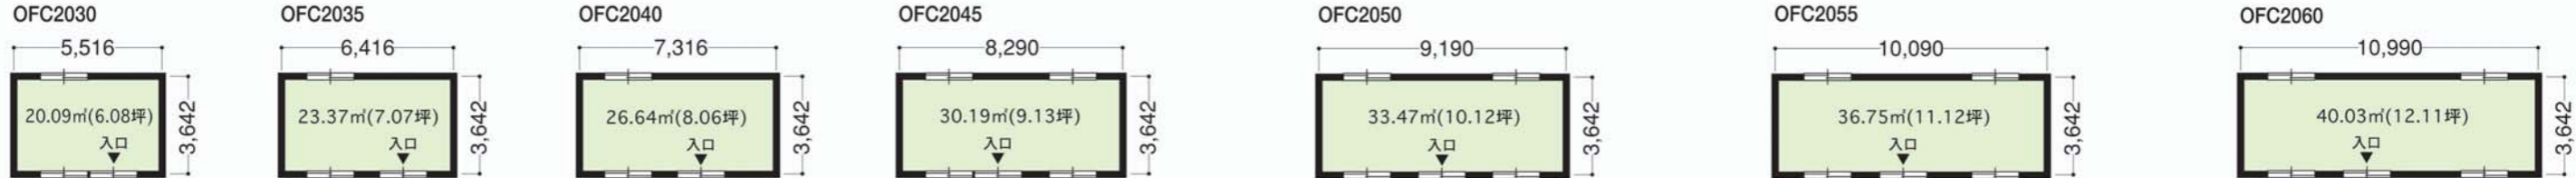


妻側2.5間タイプ

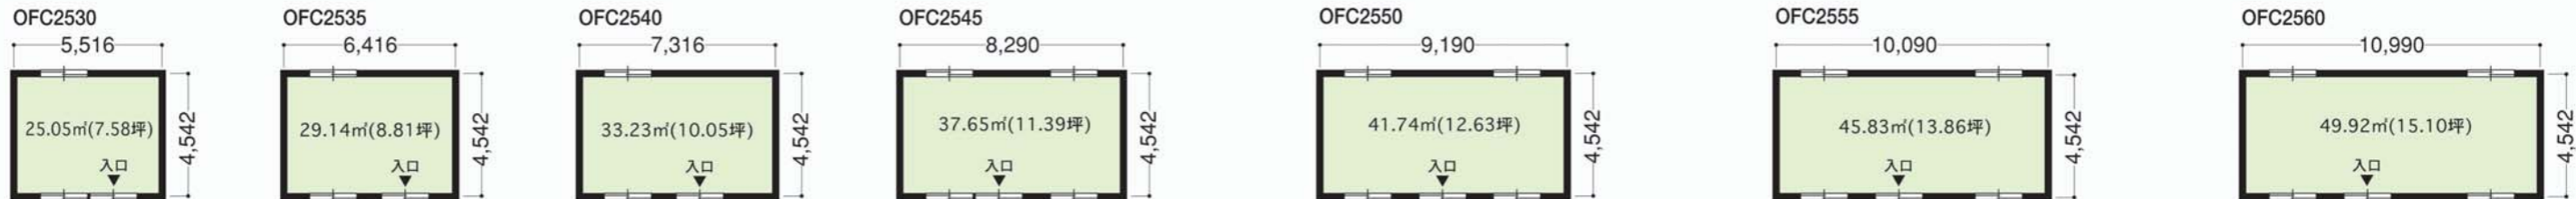


妻側3間タイプ

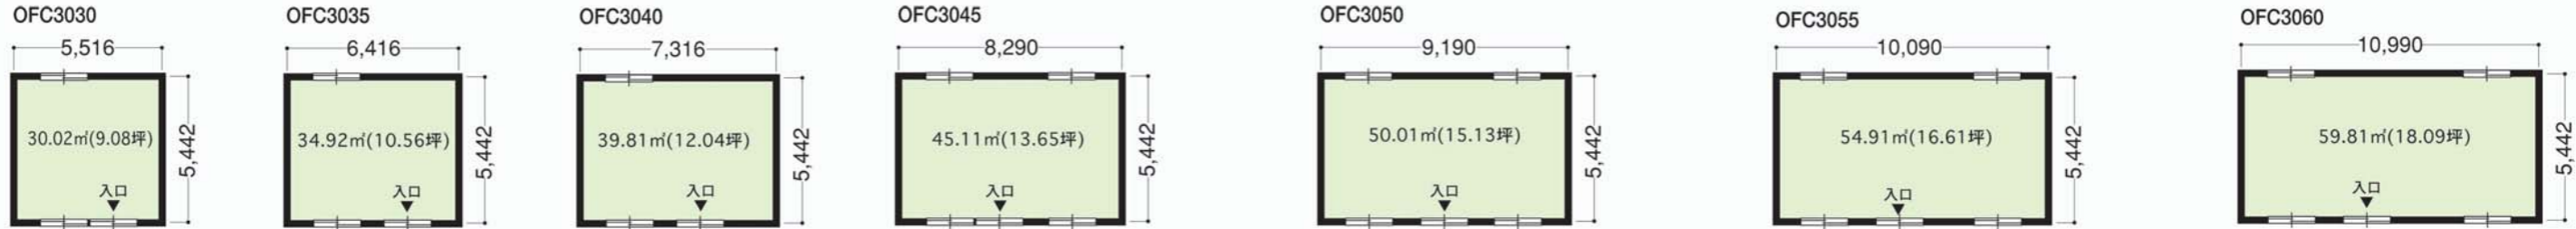

妻側3.5間タイプ

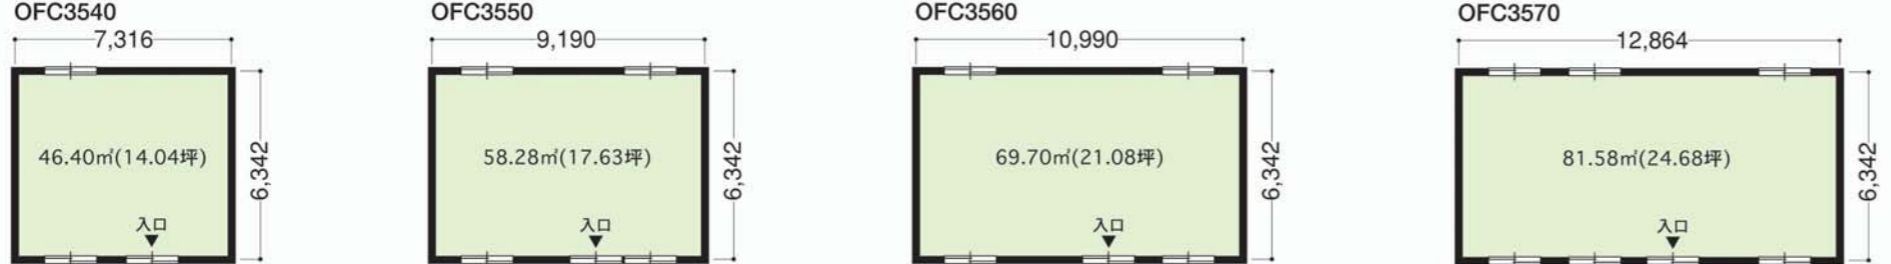

妻側4間タイプ

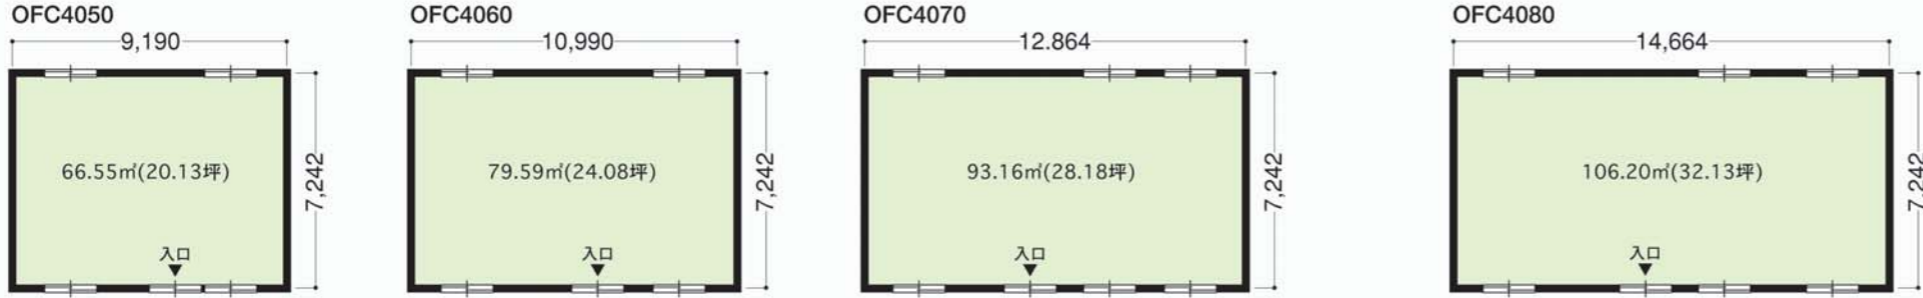

■ 間仕切使用例



※上記プランは、一般地域仕様です。※玄関庇はオプションです。(積雪地域仕様は柱付きとなります。)*壁芯での寸法です。(単位mm)
 ※窓はすべて高窓(13H)です。*高窓や玄関の位置は変更できます。*積雪地域仕様の妻側3間タイプは室内柱が必要となります。